


LEGENDA:


- BLOKZEK Z BETONU KOMÓRKOWEGO PGS
- BLOKZKI BETONOWE - FUNDAMENTOWE
- CEGŁA PEŁNA KLASY 150
- BETON
- ŻELBET
- STYROPIAN
- WĘLNA MINERALNA

- K KROKIEW 10/16cm
- M MURŁATA 14/14cm
- P PŁATEW 14/14cm
- PD PODWALINA 14/14cm
- S SŁUP 14/14cm
- MI MIECZ 14/14cm
- KL KLESZCZE 2 x 6,3/16cm
- W WYMIAN 10/16cm

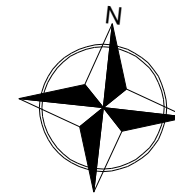

UWAGA:

1. NA WSZYSTKICH ŚCIANACH NOŚNYCH I KONSTRUKCYJNYCH GR 24cm NALEŻY WYKONAĆ WIENIE OBWODOWE.
2. Z TRZPIENI NALEŻY WPUŚCIĆ WĄSY (φ6) W KIERUNKU ŚCIAN KONSTRUKCYJNYCH CO OK. 30cm I ZAKOTWIĆ JE W TYCH ŚCIANACH.
3. ŚCIANĘ FUNDAMENTOWĄ POD ŚCIANĄ SZCZYTOWĄ BUDYNKU (PRZY BUDYNKU SĄSIEDNIM), WYKONAĆ JAKO ŻELBETOWĄ MONOLITYCZNĄ POMIĘDZY TRZPIENIAMI PIONOWYMI. ZBROJENIE ŚCIANY WG. SZKICÓW WYKONAWCZYCH W RAMACH NADZORU AUTORSKIEGO.

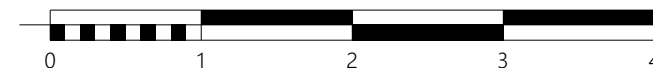

BILANS POWIERZCHNI		PARTER	
NR	NAZWA POMIESZCZENIA RODZAJ POSADZKI	POWIERZCHNIA PODŁOGI	POWIERZCHNIA UŻYTKOWA
0.01	WIATROLAP płytki gresowe	2,8m ²	2,8m ²
0.02	HALLI płytki gresowe	2,3m ²	2,3m ²
0.03	SYPIALNIA panel podłog.	9,1m ²	9,1m ²
0.04	POKÓJ DZIENNY panel podłog.	15,4m ²	15,4m ²
0.05	KUCHNIA płytki gresowe	7,2m ²	7,2m ²
0.06	ŁAZIENKA płytki gresowe	3,2m ²	3,2m ²
LOKAL MIESZKALNY I. - SUMA		40,0m²	40,0m²
0.08	KLATKA SCHOD. płytki gresowe	3,4m ²	3,4m ²
LOKAL MIESZKALNY II. - SUMA		3,4m²	3,4m²
SUMA OGÓLEM		43,4m²	43,4m²

Jednostka projektowa: RIL ARCHITEKTURA ROBERT LEWANDOWSKI 42-350 Nowa Kuźnica, ul. Letniskowa 38, tel. 513 193 998		Faza projektu: PROJ. BUD	Nr egzemplarza:
Projektował:	mgr inż. arch. Damian JĘDRUSZCZAK mgr inż. Antoni ŻAK	Data: MAJ 2019r. MAJ 2019r.	Nr uprawnień: 17/08/SŁOKK 405/86
Opracował:	mgr inż. arch. Robert LEWANDOWSKI	Data: MAJ 2019r.	Podpis:
Sprawdził:		Data: MAJ 2019r.	
Zlecienniodawca: SwojeM SP. Z O.O., SP. K. UL. SROKOWSKIEGO 31, 41-300 DĄBROWA GÓRNICZA			
Nazwa projektu/Objekt: PROJEKT BUDOWLANY DWÓCH JEDNORODZINNYCH BUDYNKÓW MIESZKALNYCH W ZABUDOWIE BLIŹNIACZEJ W DĄBROWIE GÓRNICZEJ PRZY UL. ŁĄCZĄCEJ / dz.nr.ew. 115, k.m. 43, 44, obręb: 0003, Dąbrowa Górnica, jednostka ewid.: 246501_1, DĄBROWA GÓRNICZA /			
Nazwa rysunku: BUDYNEK NR 2 - RZUT PARTERU			
Format rysunku: A3	Nazwa pliku: ARCHITEKTURA	Skala: 1:50	Nr rysunku: 10/ARCH