


**LEGENDA:**


- BLOCZEK Z BETONU KOMÓRKOWEGO PGS
- BLOCZKI BETONOWE - FUNDAMENTOWE
- CEGŁA PEŁNA KLASY 150
- BETON
- ŻELBET
- STYROPIAN
- WĘLNA MINERALNA

- K KROKIEW 10/16cm
- M MURŁATA 14/14cm
- P PŁATEW 14/14cm
- PD PODWALINA 14/14cm
- S SŁUP 14/14cm
- MI MIECZ 14/14cm
- KL KLESZCZE 2 x 6,3/16cm
- W WYMIAN 10/16cm

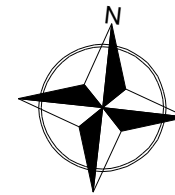

**UWAGA:**

1. NA WSZYSTKICH ŚCIANACH NOŚNYCH I KONSTRUKCYJNYCH GR 24cm NALEŻY WYKONAĆ WIĘCIE OBWODOWE.
2. Z TRZPIENI NALEŻY WPUŚCIĆ WĄSY (φ6) W KIERUNKU ŚCIAN KONSTRUKCYJNYCH CO OK. 30cm I ZAKOTWIC JE W TYCH ŚCIANACH.
3. ŚCIANĘ FUNDAMENTOWĄ POD ŚCIANĄ SZCZYTOWĄ BUDYNKU (PRZY BUDYNKU SĄSIEDNIM), WYKONAĆ JAKO ŻELBETOWĄ MONOLITYCZĄ POMIĘDZY TRZPIENIAMI PIONOWYMI. ZBROJENIE ŚCIANY WG. SZKICÓW WYKONAWCZYCH W RAMACH NADZORU AUTORSKIEGO.

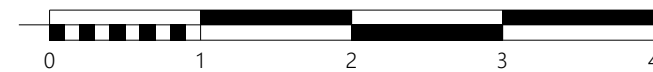

BILANS POWIERZCHNI		PIĘTRO	
NR	NAZWA POMIESZCZENIA RODZAJ POSADZKI	POWIERZCHNIA PODŁOGI	POWIERZCHNIA UŻYTKOWA
1.01	KLATKA SCHOD. płytki gresowe	2,9m <sup>2</sup>	2,9m <sup>2</sup>
1.02	HALL płytki gresowe	4,3m <sup>2</sup>	4,3m <sup>2</sup>
1.03	SYPIALNIA panel podłog.	9,1m <sup>2</sup>	9,1m <sup>2</sup>
1.04	POKÓJ DZIENNY panel podłog.	15,4m <sup>2</sup>	15,4m <sup>2</sup>
1.05	KUCHNIA płytki gresowe	7,2m <sup>2</sup>	7,2m <sup>2</sup>
1.06	ŁAZIENKA płytki gresowe	3,2m <sup>2</sup>	3,2m <sup>2</sup>
LOKAL MIESZKALNY II. - SUMA		<b>42,1m<sup>2</sup></b>	<b>42,1m<sup>2</sup></b>
<b>SUMA OGÓLEM</b>		<b>42,1m<sup>2</sup></b>	<b>42,1m<sup>2</sup></b>

Jednostka projektowa: <b>RIL ARCHITEKTURA ROBERT LEWANDOWSKI</b> 42-350 Nowa Kuźnica, ul. Letniskowa 38, tel. 513 193 998		Faza projektu: PROJ. BUD	Nr egzemplarza:
Projektował:	mgr inż. arch. Damian JĘDRUSZCZAK mgr inż. Antoni ŻAK	Data: MAJ 2019r. MAJ 2019r.	Nr uprawnień: 17/08/SŁOKK 405/86
Opracował:	mgr inż. arch. Robert LEWANDOWSKI	Data: MAJ 2019r.	Podpis:
Sprawdził:		Data: MAJ 2019r.	
Zaceniodawca: <b>SwojeM SP. Z O.O., SP. K.</b> UL. SROKOWSKIEGO 31, 41-300 DĄBROWA GÓRNICZA			
Nazwa projektu/Objekt: PROJEKT BUDOWLANY DWÓCH JEDNORODZINNYCH BUDYNKÓW MIESZKALNYCH W ZABUDOWIE BLIŹNACZEJ W DĄBROWIE GÓRNICZEJ PRZY UL. ŁĄCZĄCEJ / dz.nr.ew. 115, k.m. 43, 44, obręb: 0003, Dąbrowa Górnicza, jednostka ewid.: 246501_1, DĄBROWA GÓRNICZA /			
Nazwa rysunku: <b>BUDYNEK NR 2 - RZUT PIĘTRA</b>			
Format rysunku: A3	Nazwa pliku: ARCHITEKTURA	Skala: 1:50	Nr rysunku: 11/ARCH