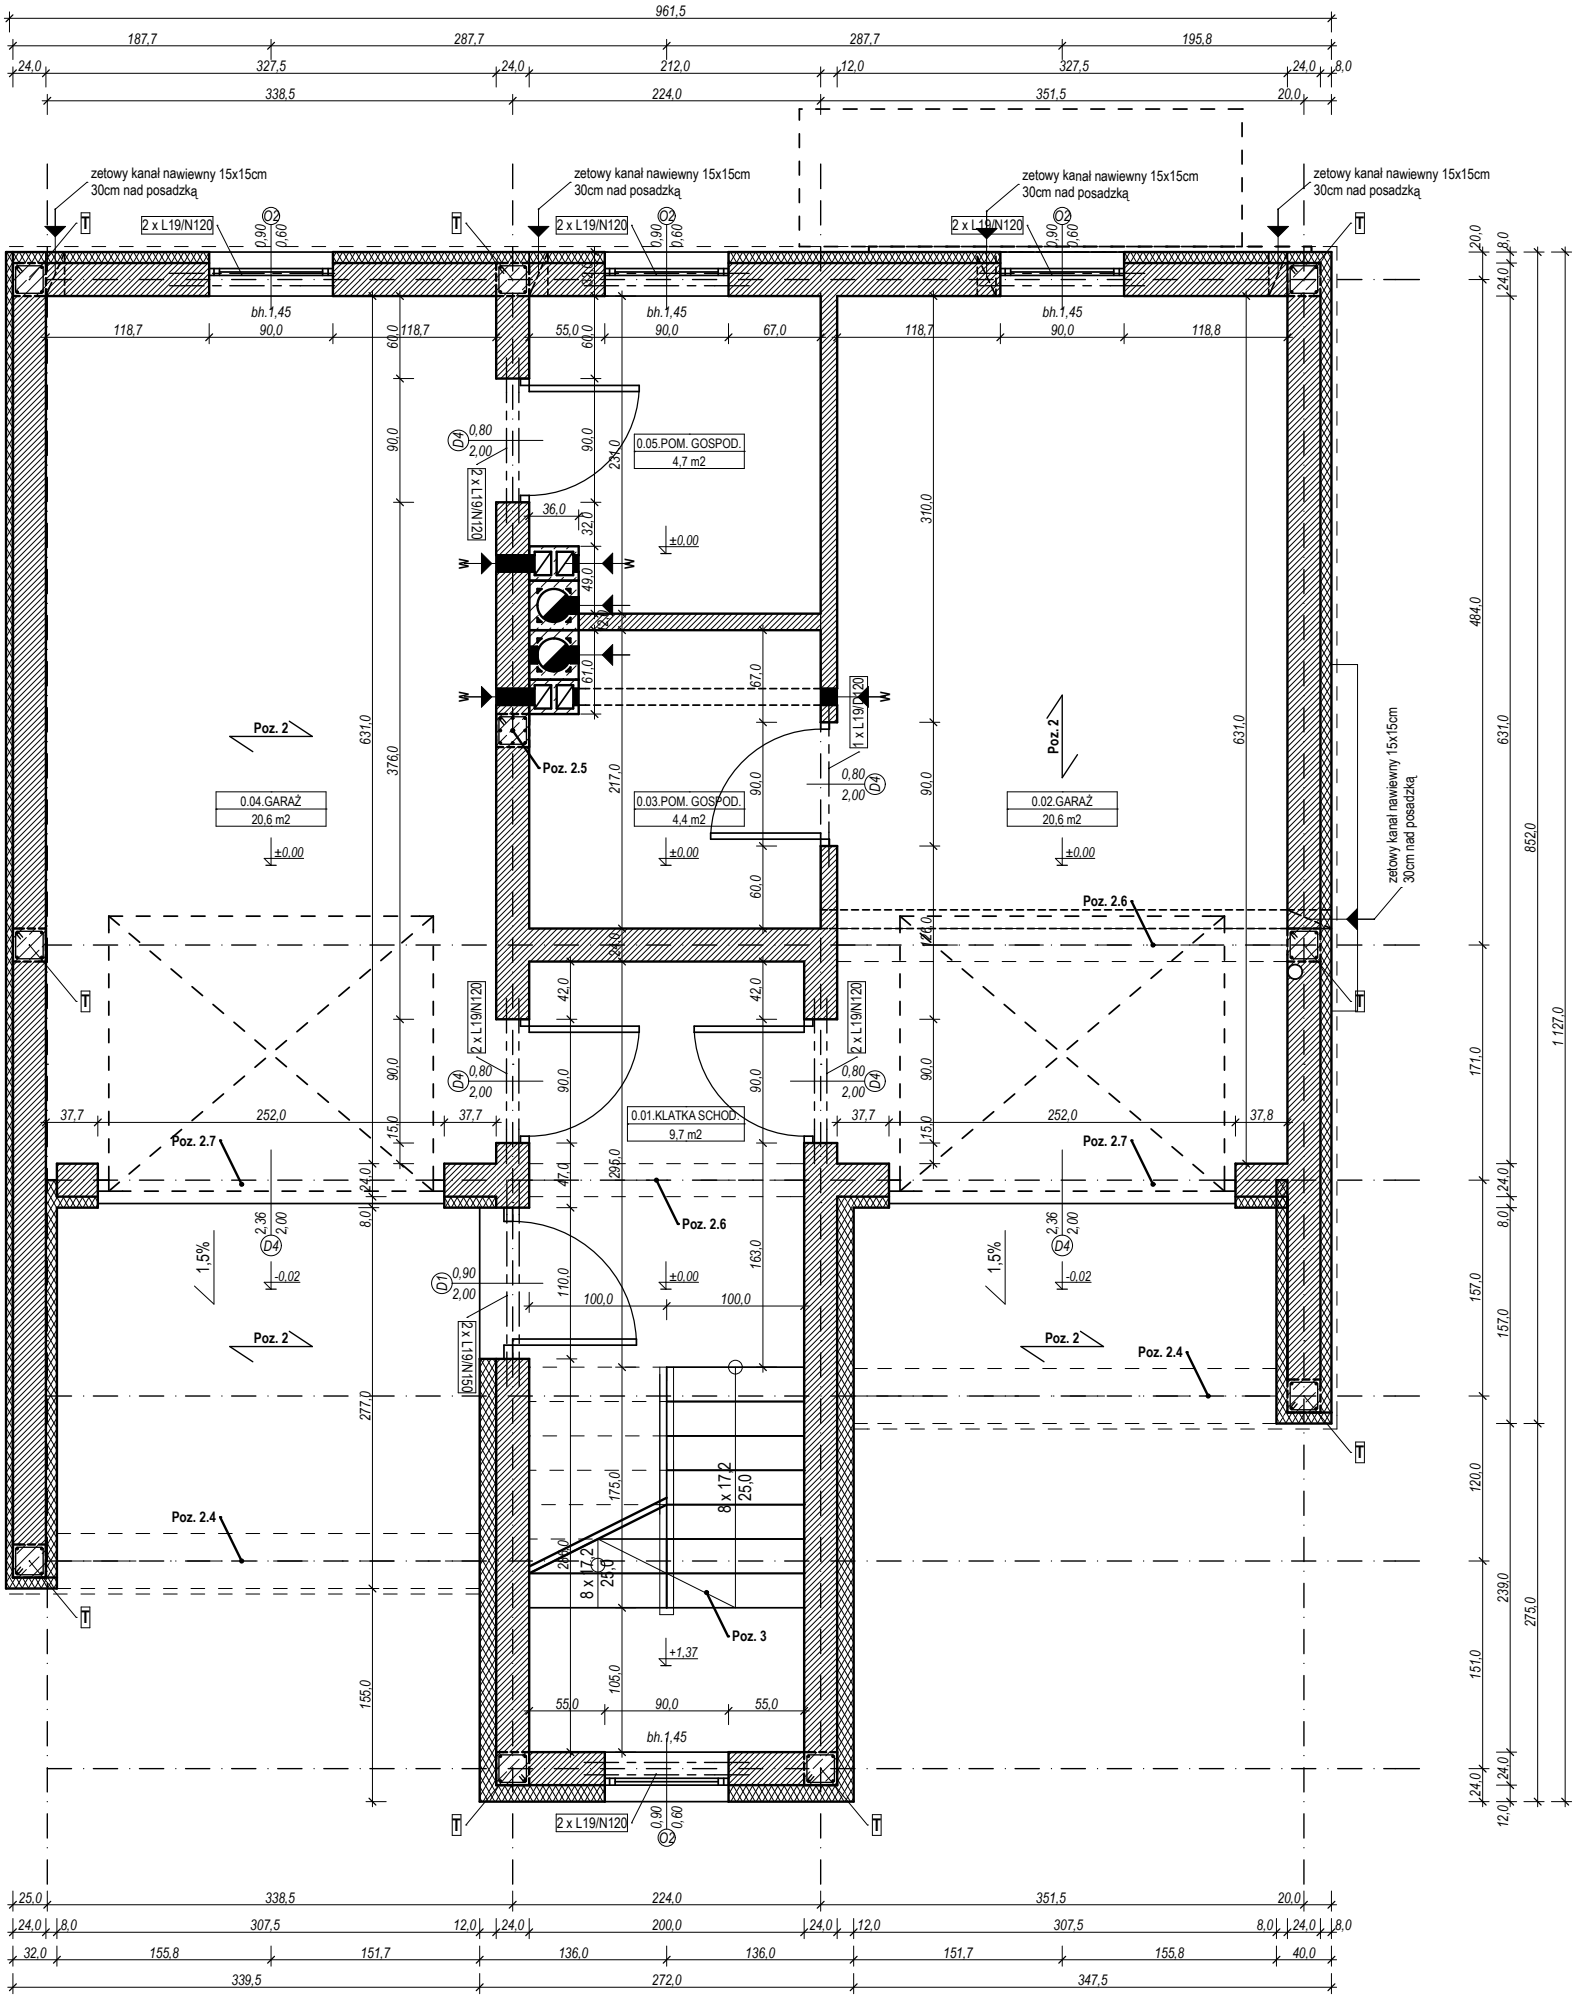
0.04.GARAŻ
20,6 m2
0.05.POM. GOSPOD.
4,7 m2
0.03.POM. GOSPOD.
4,4 m2
0.02.GARAŻ
20,6 m2
0.01.KLATKA SCHOD.
9,7 m2
zetowy kanał nawiewny 15x15cm
30cm nad posadzką
2 x L19/N120
2 x L19/N160
1 x L19/N120
Poz. 2
Poz. 2.4
Poz. 2.5
Poz. 2.6
Poz. 2.7
Poz. 3
bh.1,45
±0,00
+1,37
1,5%
8 x 17,2
25,0
961,5
1 127,0