


UWAGA:

1. NA WSZYSTKICH ŚCIANACH NOŚNYCH I KONSTRUKCYJNYCH GR.24cm NALEŻY WYKONAĆ WIĘCIE OBWODOWE
2. Z TRZPIENI NALEŻY WPUŚCIĆ WĄSY (ø 6) W KIERUNKU ŚCIAN KONSTRUKCYJNYCH CO OK. 30cm I ZAKOTWIĆ JE W TYCH ŚCIANACH

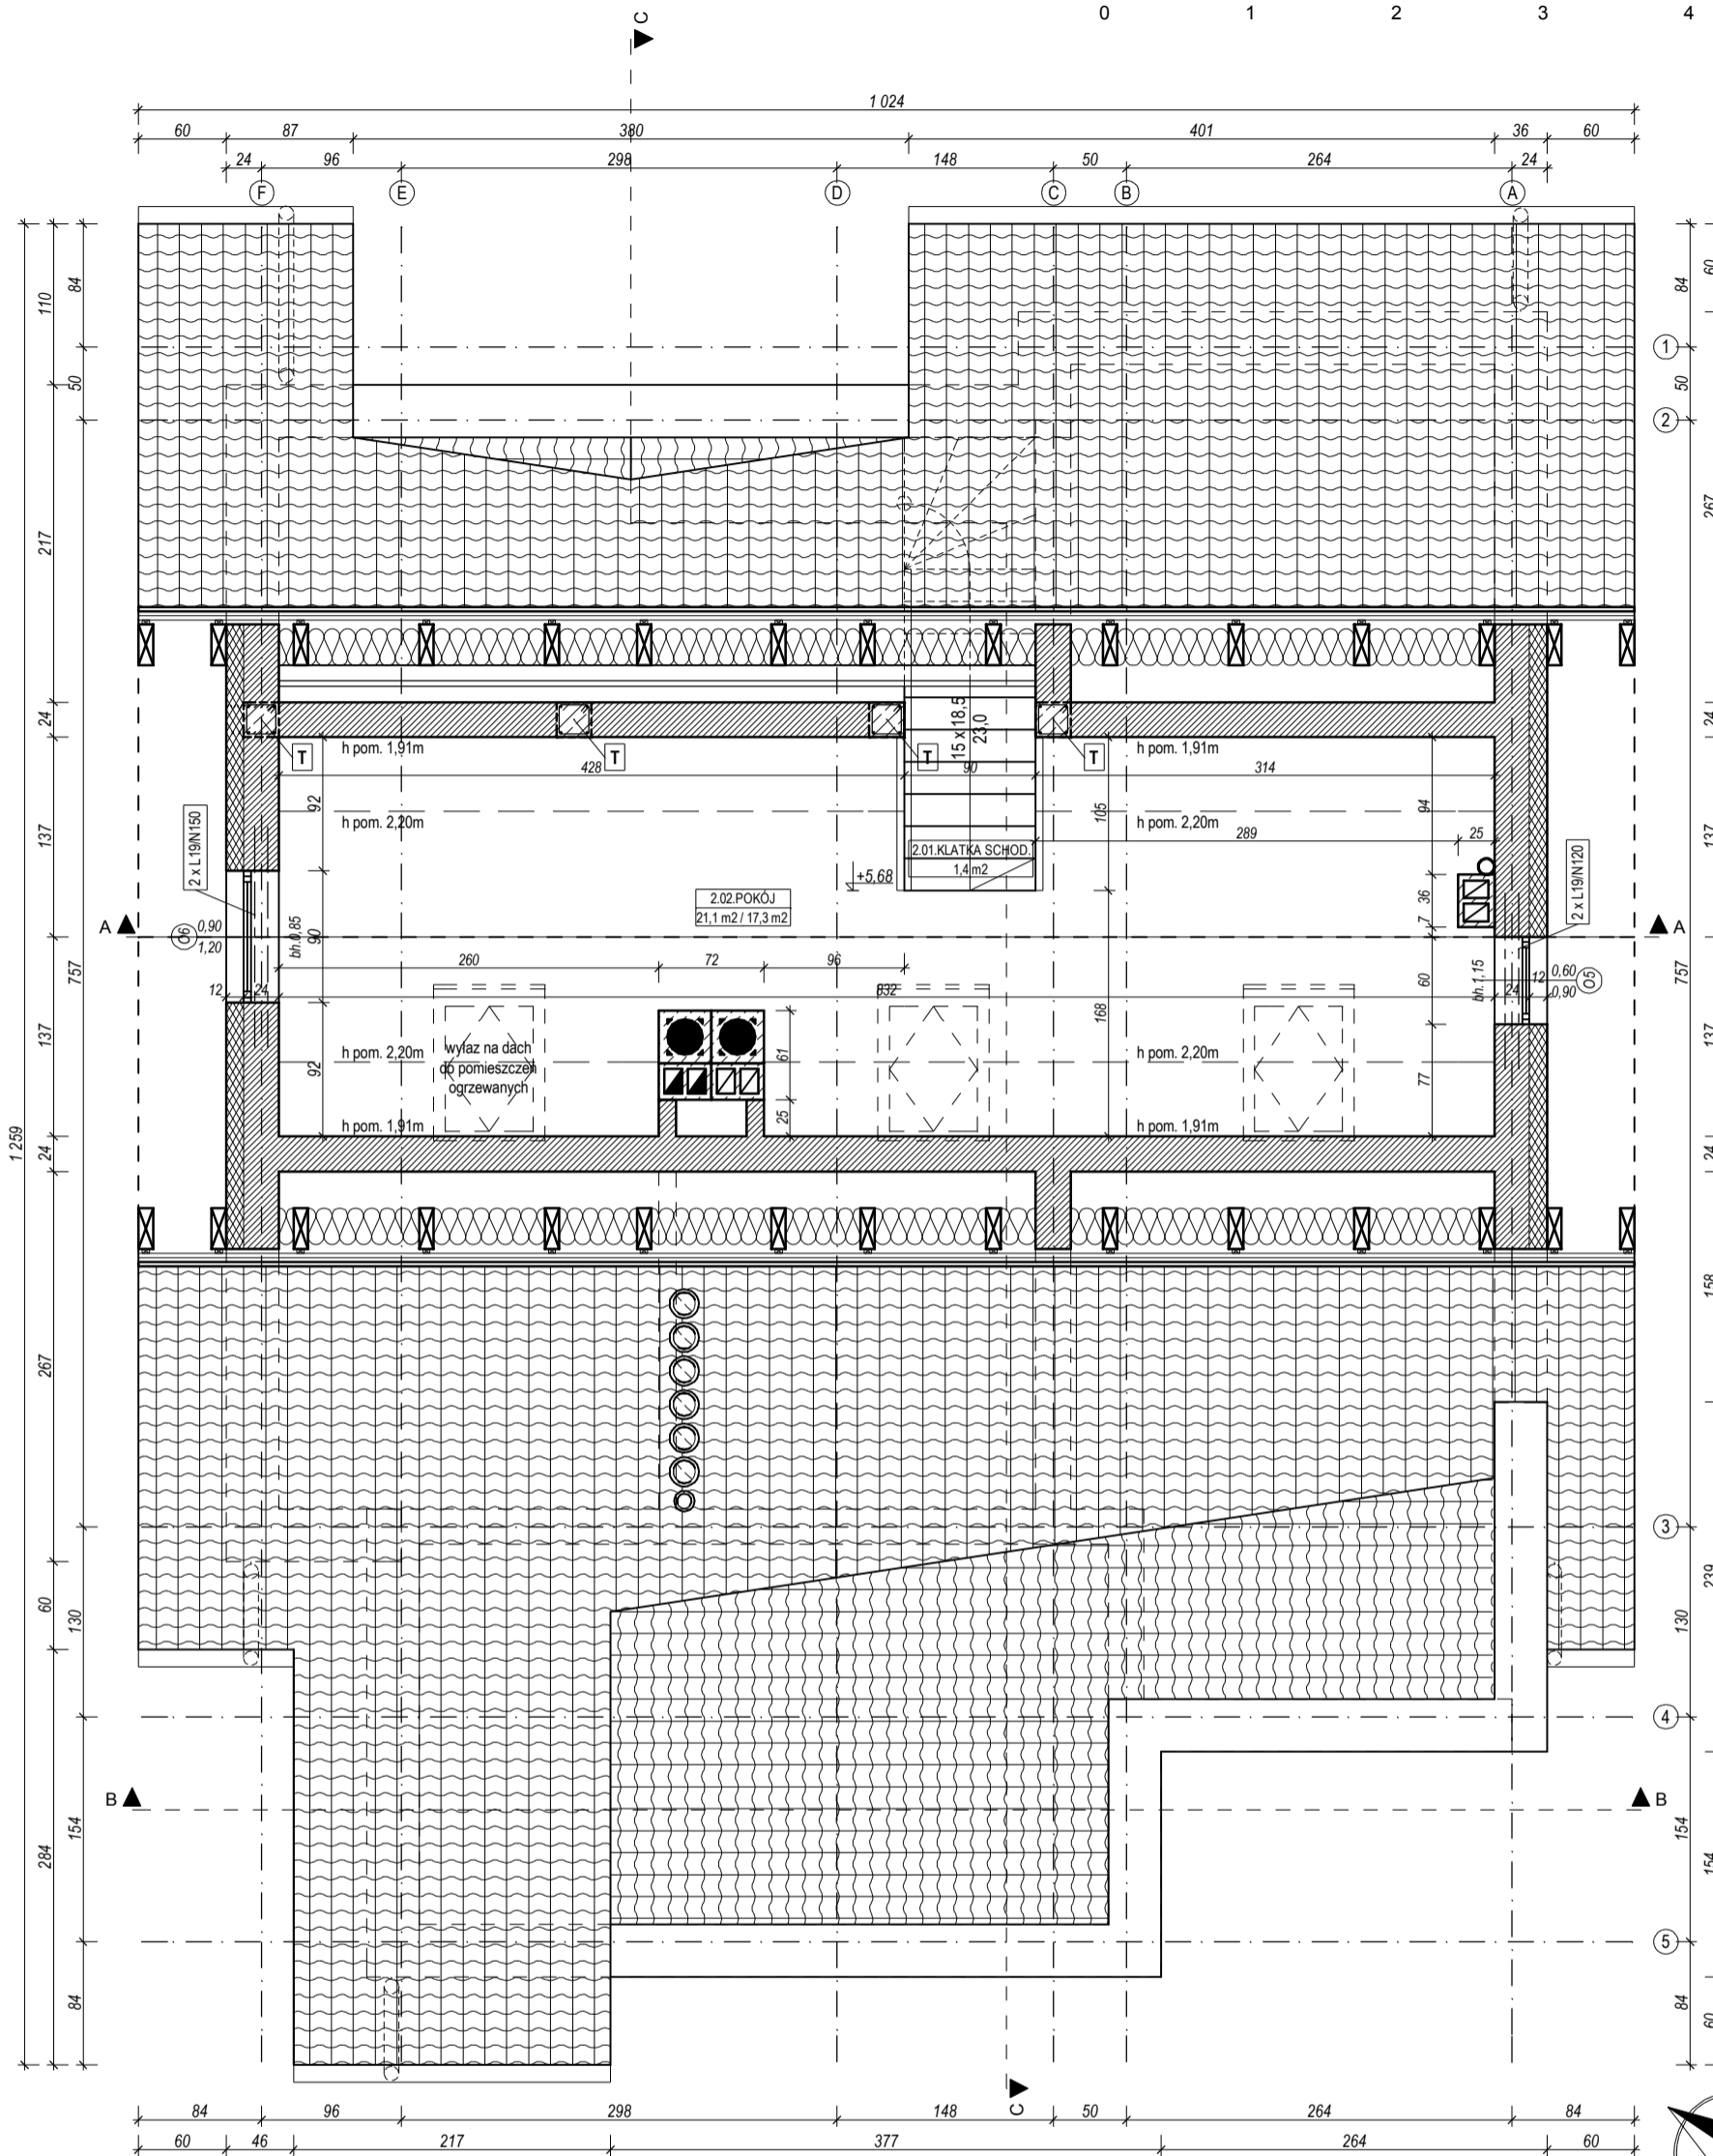

LEGENDA:

- | | | | |
|--|----------------------------------|------|-------------------------|
| | BLOCZEK Z BETONU KOMÓRKOWEGO PGS | [K1] | KROKIEW 10/16cm |
| | BLOCZKI BETONOWE - FUNDAMENTOWE | [K2] | KROKIEW 12/16cm |
| | CEGLA PEŁNA KLASY 150 | [KK] | KROKIEW KOSZOWA 12/16cm |
| | BETON | [M] | MURLATA 14/14cm |
| | ŻELBET | [P] | PLATEW 14/18cm |
| | STYROPIAN | [KL] | KLESZCZE 2 x 6,3/16cm |
| | WELNA MINERALNA | [W] | WYMIAN 10/16cm |

BILANS POWIERZCHNI		PODDASZE	
NR	NAZWA POMIESZCZENIA RODZAJ POSADZKI	POWIERZCHNIA PODŁOGI	POWIERZCHNIA UŻYTKOWA
2.01	KŁATKA SCHOD. drewno	1,4m ²	1,4m ²
2.02	POKÓJ panel podłog.	21,1m ²	17,3m ²
LOKAL MIESZKALNY II. - SUMA		22,5m²	18,7m²
SUMA OGÓLEM		22,5m²	18,7m²

Jednostka projektowa: RIL ARCHITEKTURA ROBERT LEWANDOWSKI 42-350 Nowa Kuznica, ul. Letniskowa 38, tel. 513 193 998		Faza projektu: PROJ. BUD		Nr egzemplarza:	
Projektował: mgr inż. arch. Damian JĘDRUSZCZAK mgr inż. Antoni ŻAK		Data: KWIECIEŃ 2019r. KWIECIEŃ 2019r. KWIECIEŃ 2019r. KWIECIEŃ 2019r.		Nr uprawnień: 17/08/SLOKK 405/86	
Opracował: mgr inż. arch. Robert LEWANDOWSKI		Sprawdził: KWIECIEŃ 2019r. KWIECIEŃ 2019r.			
Zlecający: MICHAŁ GROBELNY UL. KOŚCIELNA 115 41-303 DĄBROWA GÓRNICZA		Zlecający: MARCIN GROBELNY UL. UROCZA 1 41-303 DĄBROWA GÓRNICZA			
Nazwa projektu/Objekt: PROJEKT BUDOWLANY DWÓCH JEDNORODZINNYCH BUDYNKÓW MIESZKALNYCH W DĄBROWIE GÓRNICZEJ PRZY UL. SROKOWSKIEGO dz.nr.ew. 18, k.m. 60, obręb: 0003 Dąbrowa Górnicza, jednostka ewid.: 246501_1 DĄBROWA GÓRNICZA Nazwa rysunku: BUDYNEK NR 1 - RZUT PODDASZA					
Format rysunku: A3	Nazwa pliku: ARCHITEKTURA	Skala: 1:50	Nr rysunku: 05/ARCH		